

Legende - Baulicher Brandschutz

- Bauteile**
- violett BW = Brandwand oder Brandwandsatzwand
Wand in Bauart einer Brandwand
 - rot fb = feuerbeständig
 - orange hf = hochfeuerhemmend
 - gelb fh = feuerhemmend
 - grau nb = nichtbrennbar
 - braun se = schwerentflammbar


- Öffnungen / Türen**
- T30 feuerhemmend und selbstschließend
 - T30-DS feuerhemmend, dicht- und selbstschließend
 - T30-RDS feuerhemmend, rauchdicht und selbstschließend
 - D0-DS feuerbeständig, dicht- und selbstschließend
 - D dichtschießend
 - VD vollwändig, dichtschießend
 - VDS vollwändig, dichtschießend und selbstschließend
 - RDS rauchdicht und selbstschließend
 - o keine Anforderung

Rettenwege / notwendige Treppen und Flure


- 1RW → 1. Rettungsweg
- RW → Zweiter oder weiterer Rettungsweg
- grün → notwendiger Treppenraum
- grün → notwendiger Flur
- grün → Sammelplatz

- Brandschutzeinrichtungen**
- RWA - Anlage, mind. 1m² freie Öffnung
 - RWA - Bedienstelle

○ Legende - Brandschutz | M 1 : 100

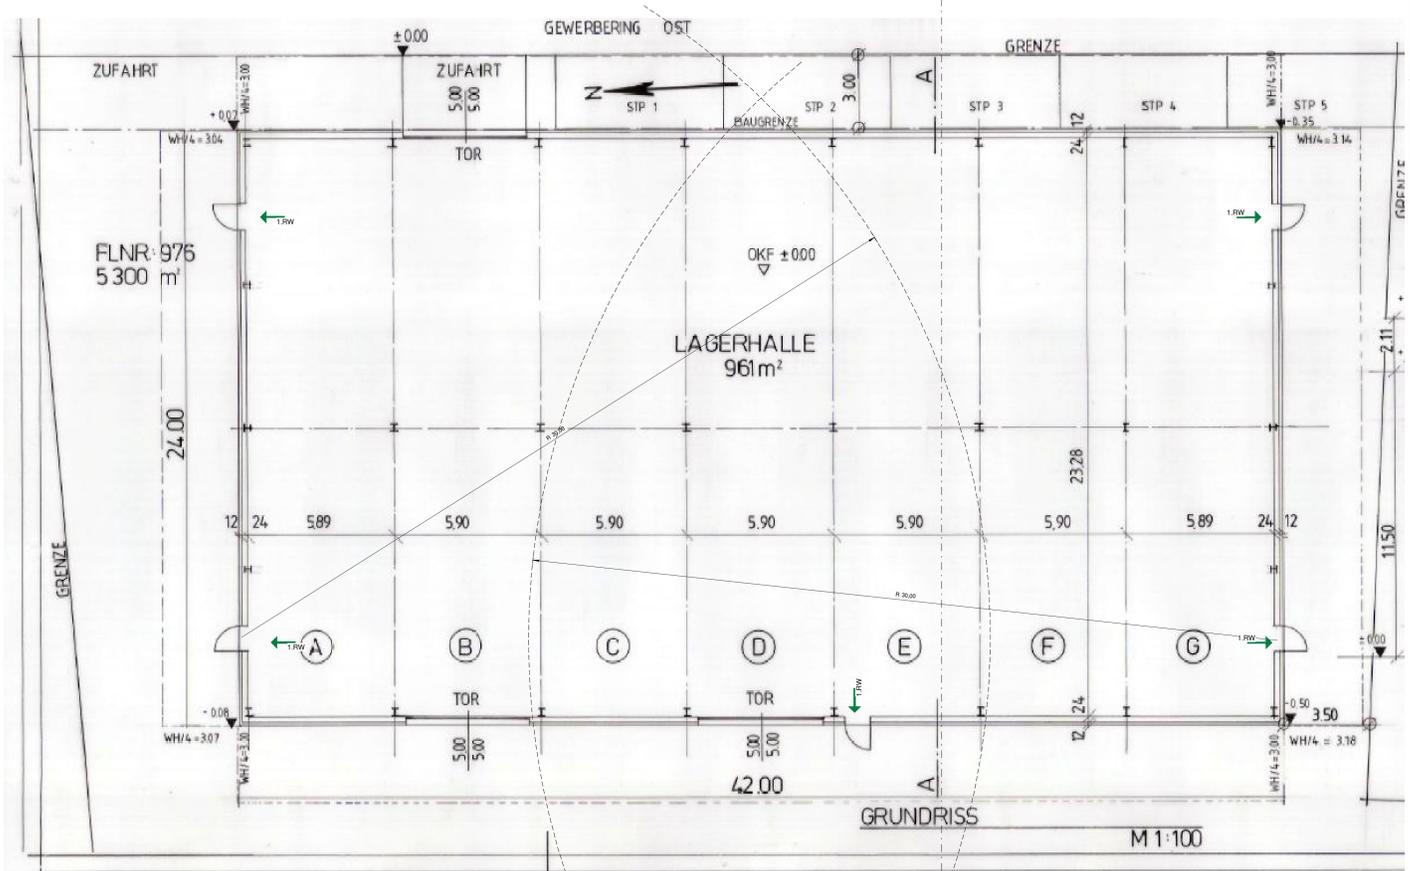

HINWEIS:
Hallenlänge wurde von Bauherrn auf 40 m begrenzt.
Die Einrichtung ist so zu wählen, dass Laufwege von maximal 30 m zu den Notausgangstüren entstehen.
tragende und aussteifende Konstruktion mindestens feuerhemmend.
Dach mindestens aus normalentflammbaren Baustoffen.
Harte Bedachung.

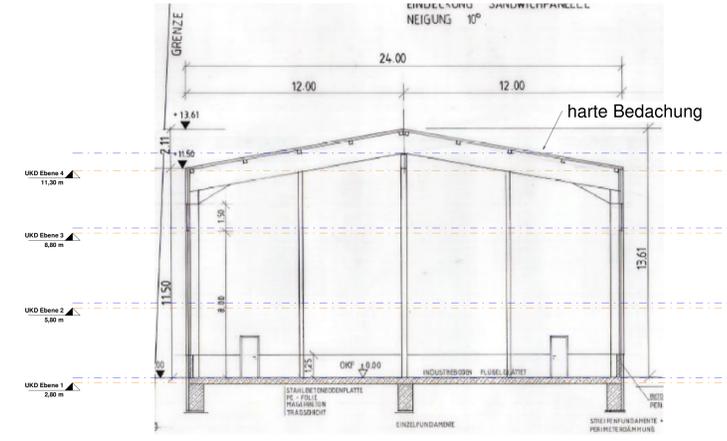

HINWEIS:
Tragende und aussteifende Konstruktion mindestens feuerhemmend.
Dach mindestens aus normalentflammbaren Baustoffen.
Harte Bedachung.

② Schnitt 1 | M 1 : 100

Bauherr _____
 Entwurfsverfasser _____
 Verlässler des Brandschutznachweises _____

Index	Datum	Änderung

Projekt: Errichtung einer Lagerhalle
 Gewerbering Ost, 93155 Henau

AG: EMH Immobilienverwaltung GmbH

Inhalt: Brandschutz nachweis

schneider
BAUINGENIEURE
GMBH

Josef Schneider, Dipl.-Ing. (FH)
 Schneiderstr. 11
 93057 Regensburg
 93040 Bamberg

Telefon: +49 (0) 9242 9217-0
 Fax: +49 (0) 9242 9217-20
 E-Mail: info@schneider-bauing.de
 www.schneider-bauing.de

Datum: 29.05.2019
 Projektnummer: 19107
 Maßstab: 1 : 100
 Plannummer: BS-01
 Index: _____