



lageplan

1:1000





3D aussen gel neu 2

---




3D aussen gel neu 3

---






obergeschoss

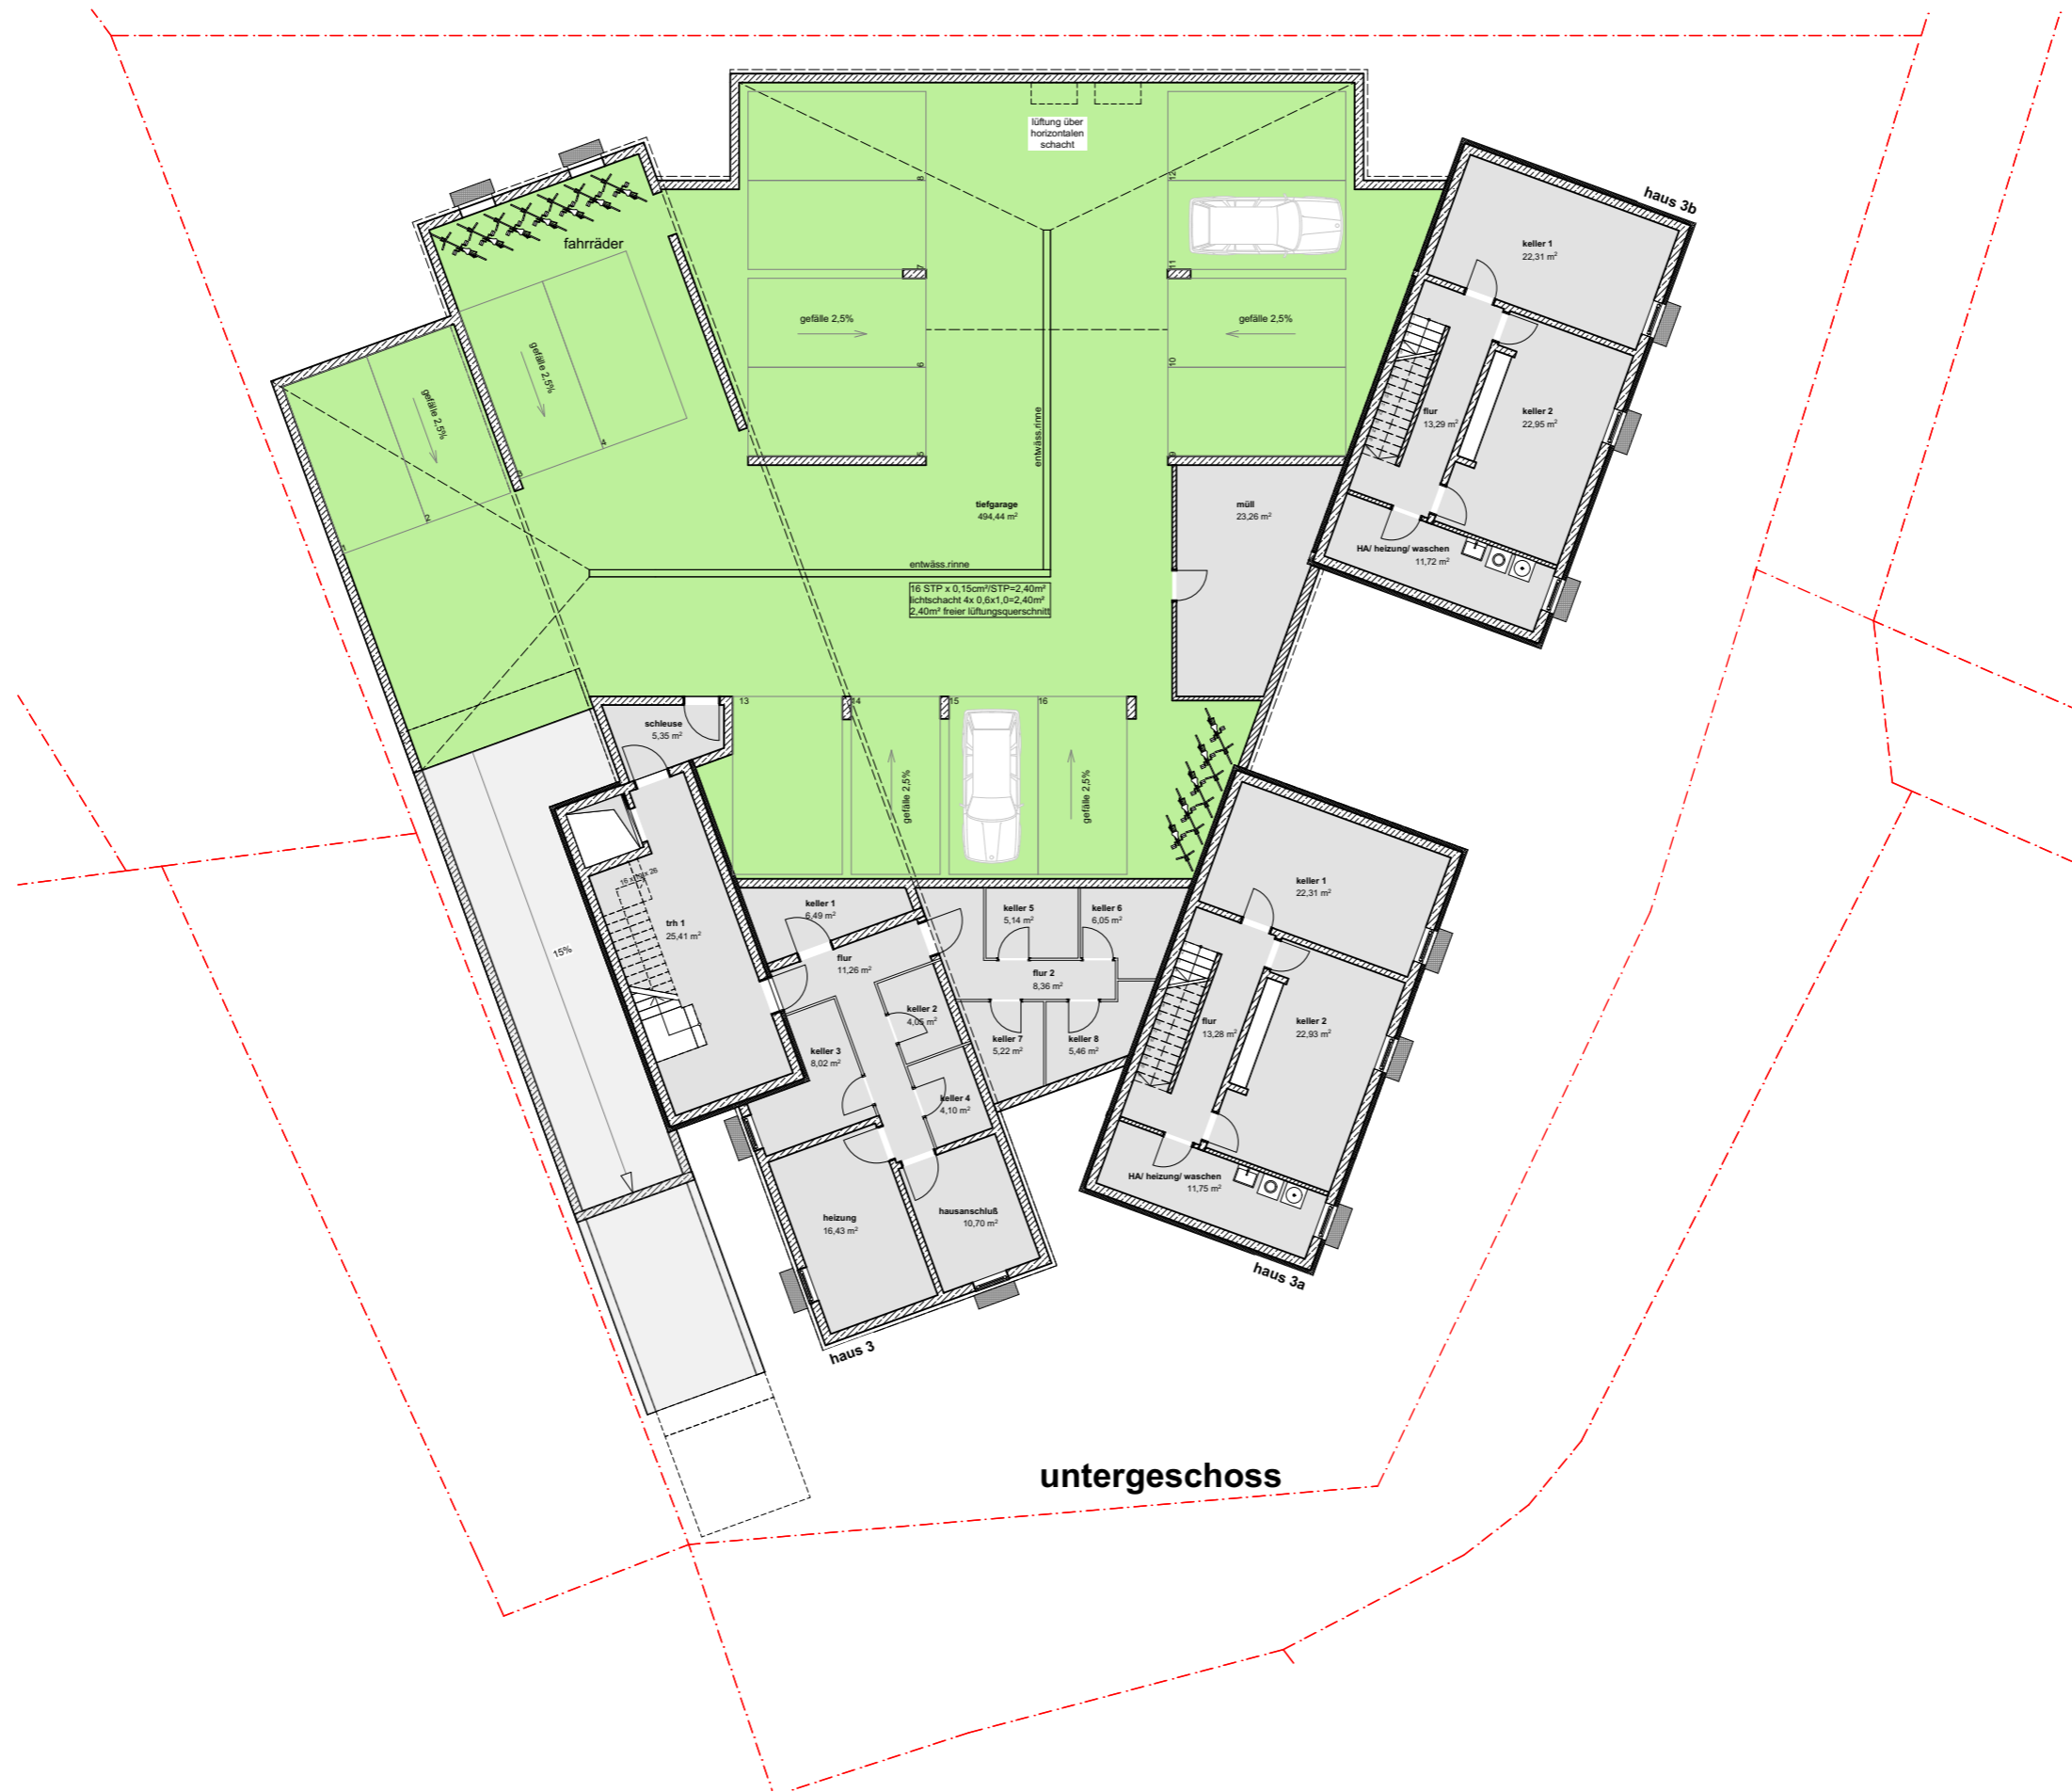

ug


1:200

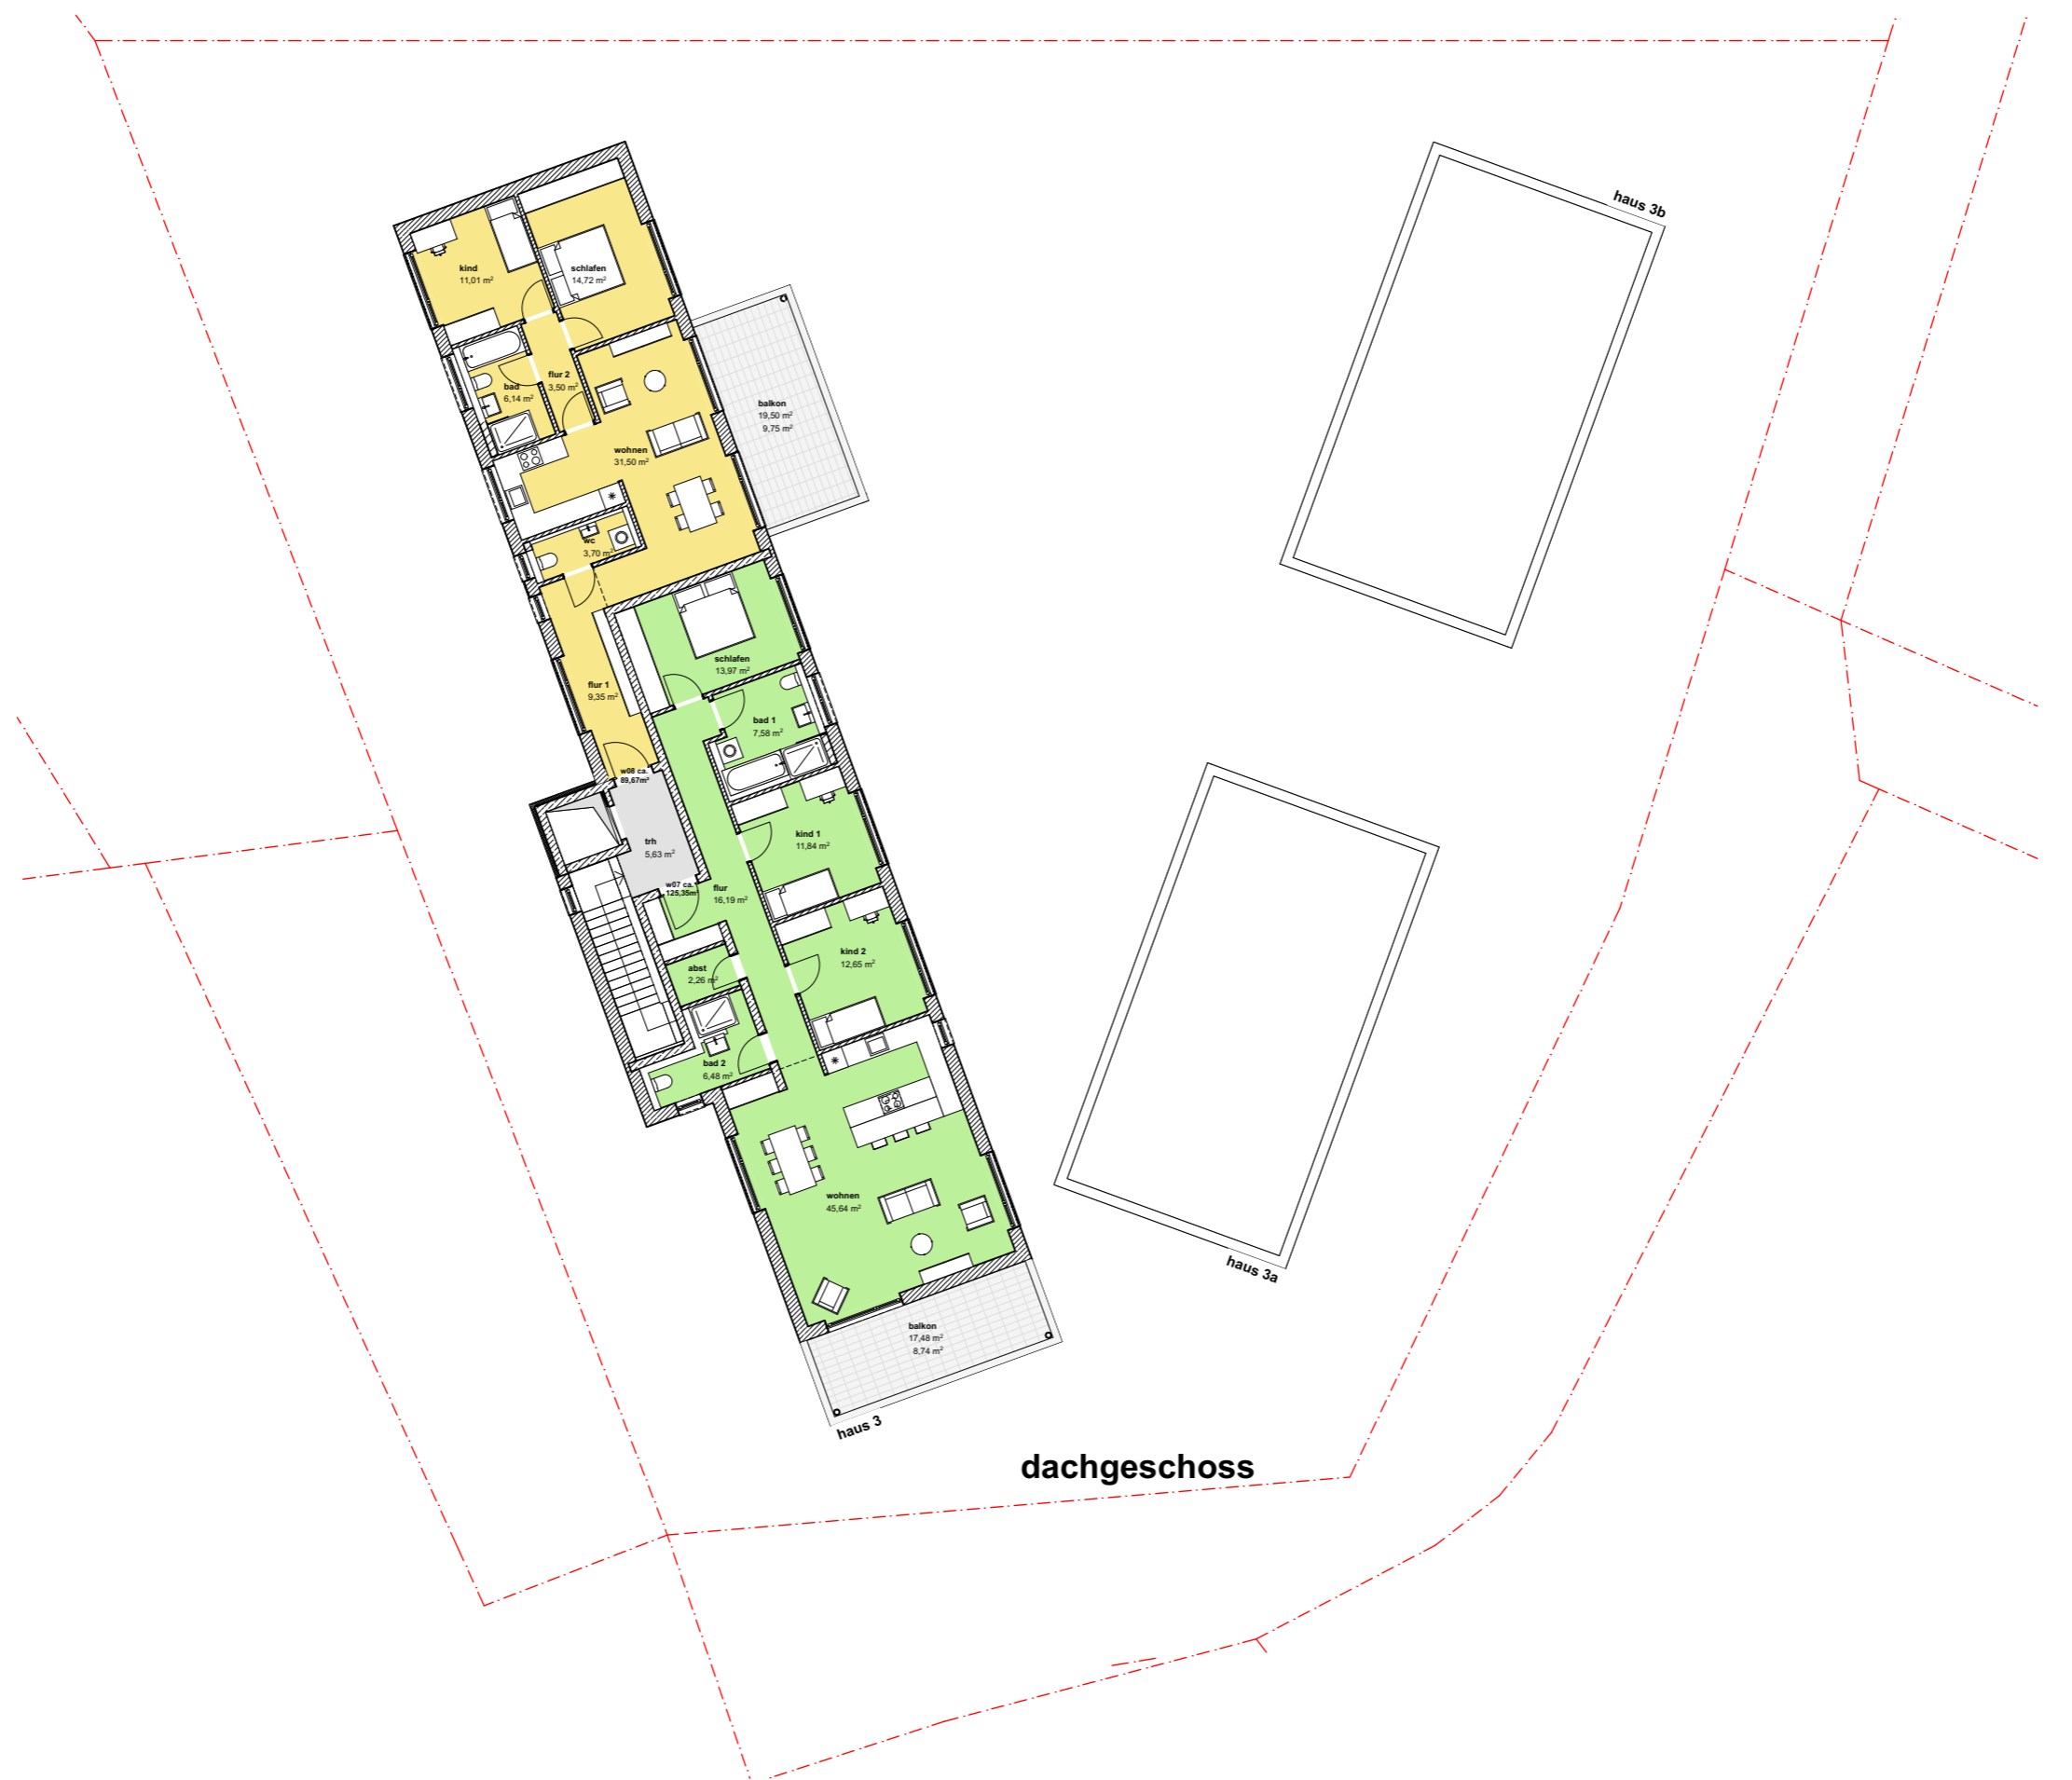



freiflächengestaltung



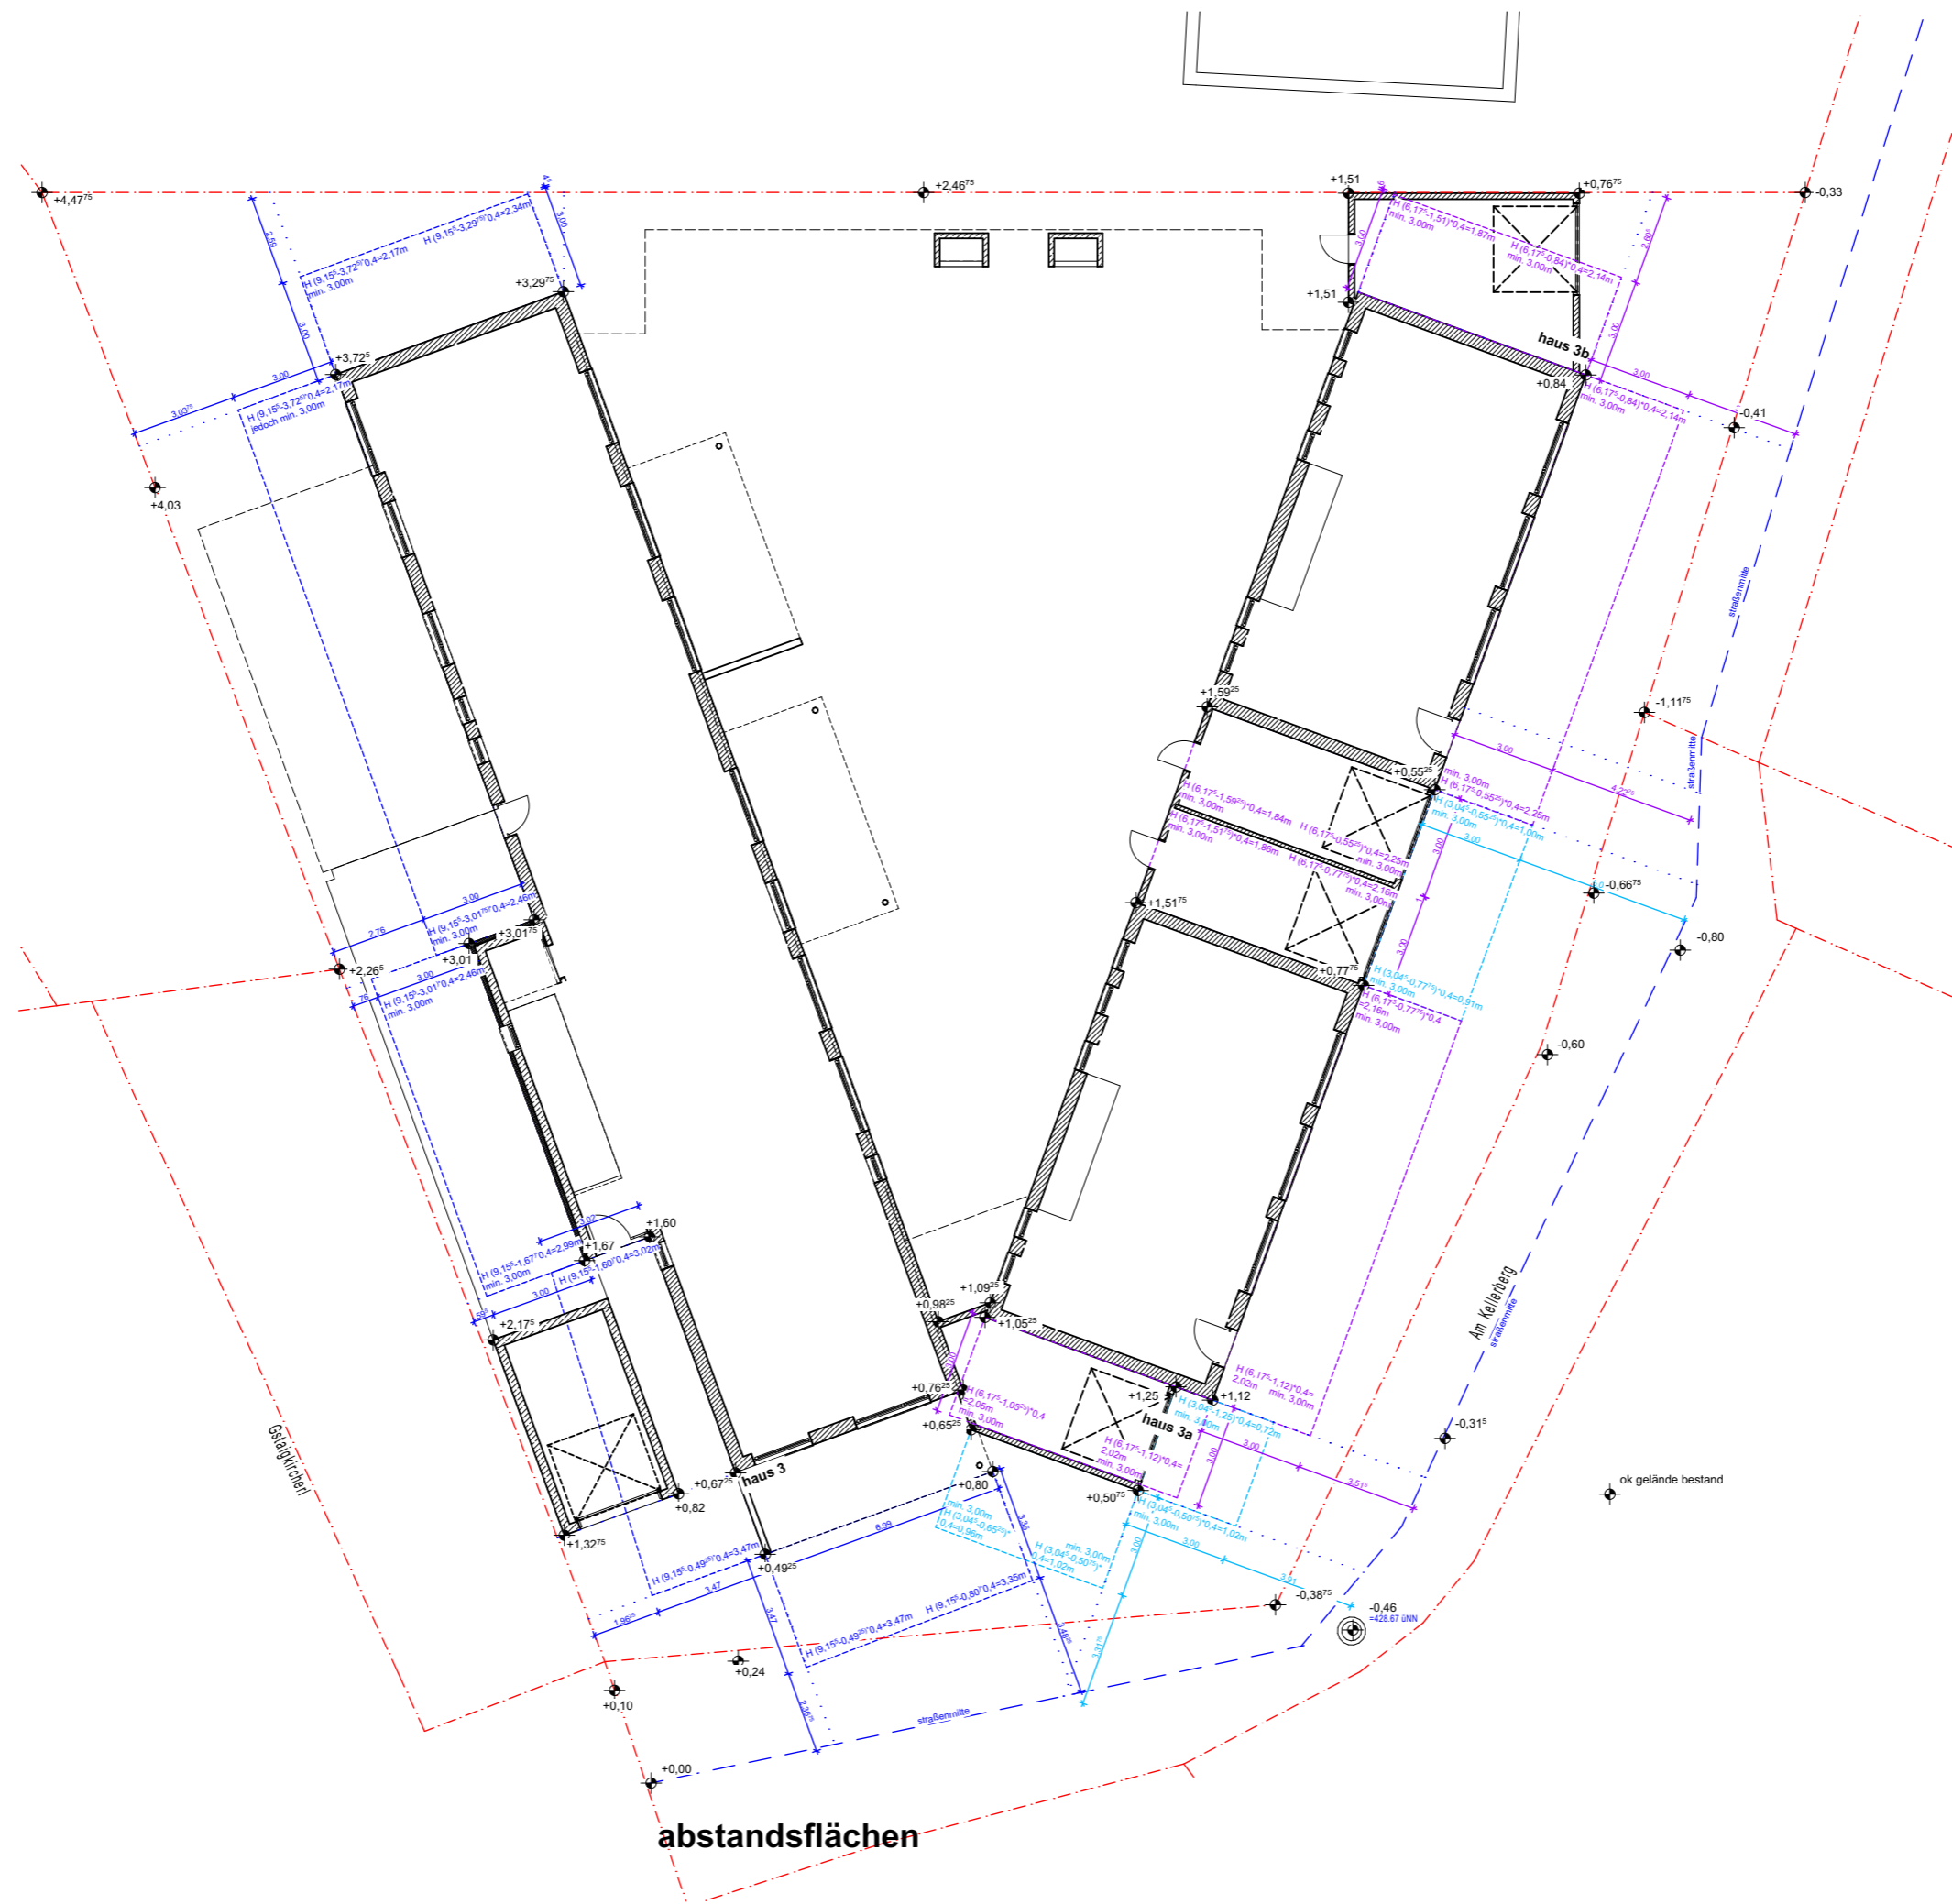

abstandsflächen

abstandsflächen

1:200

