


DG-Wohnung

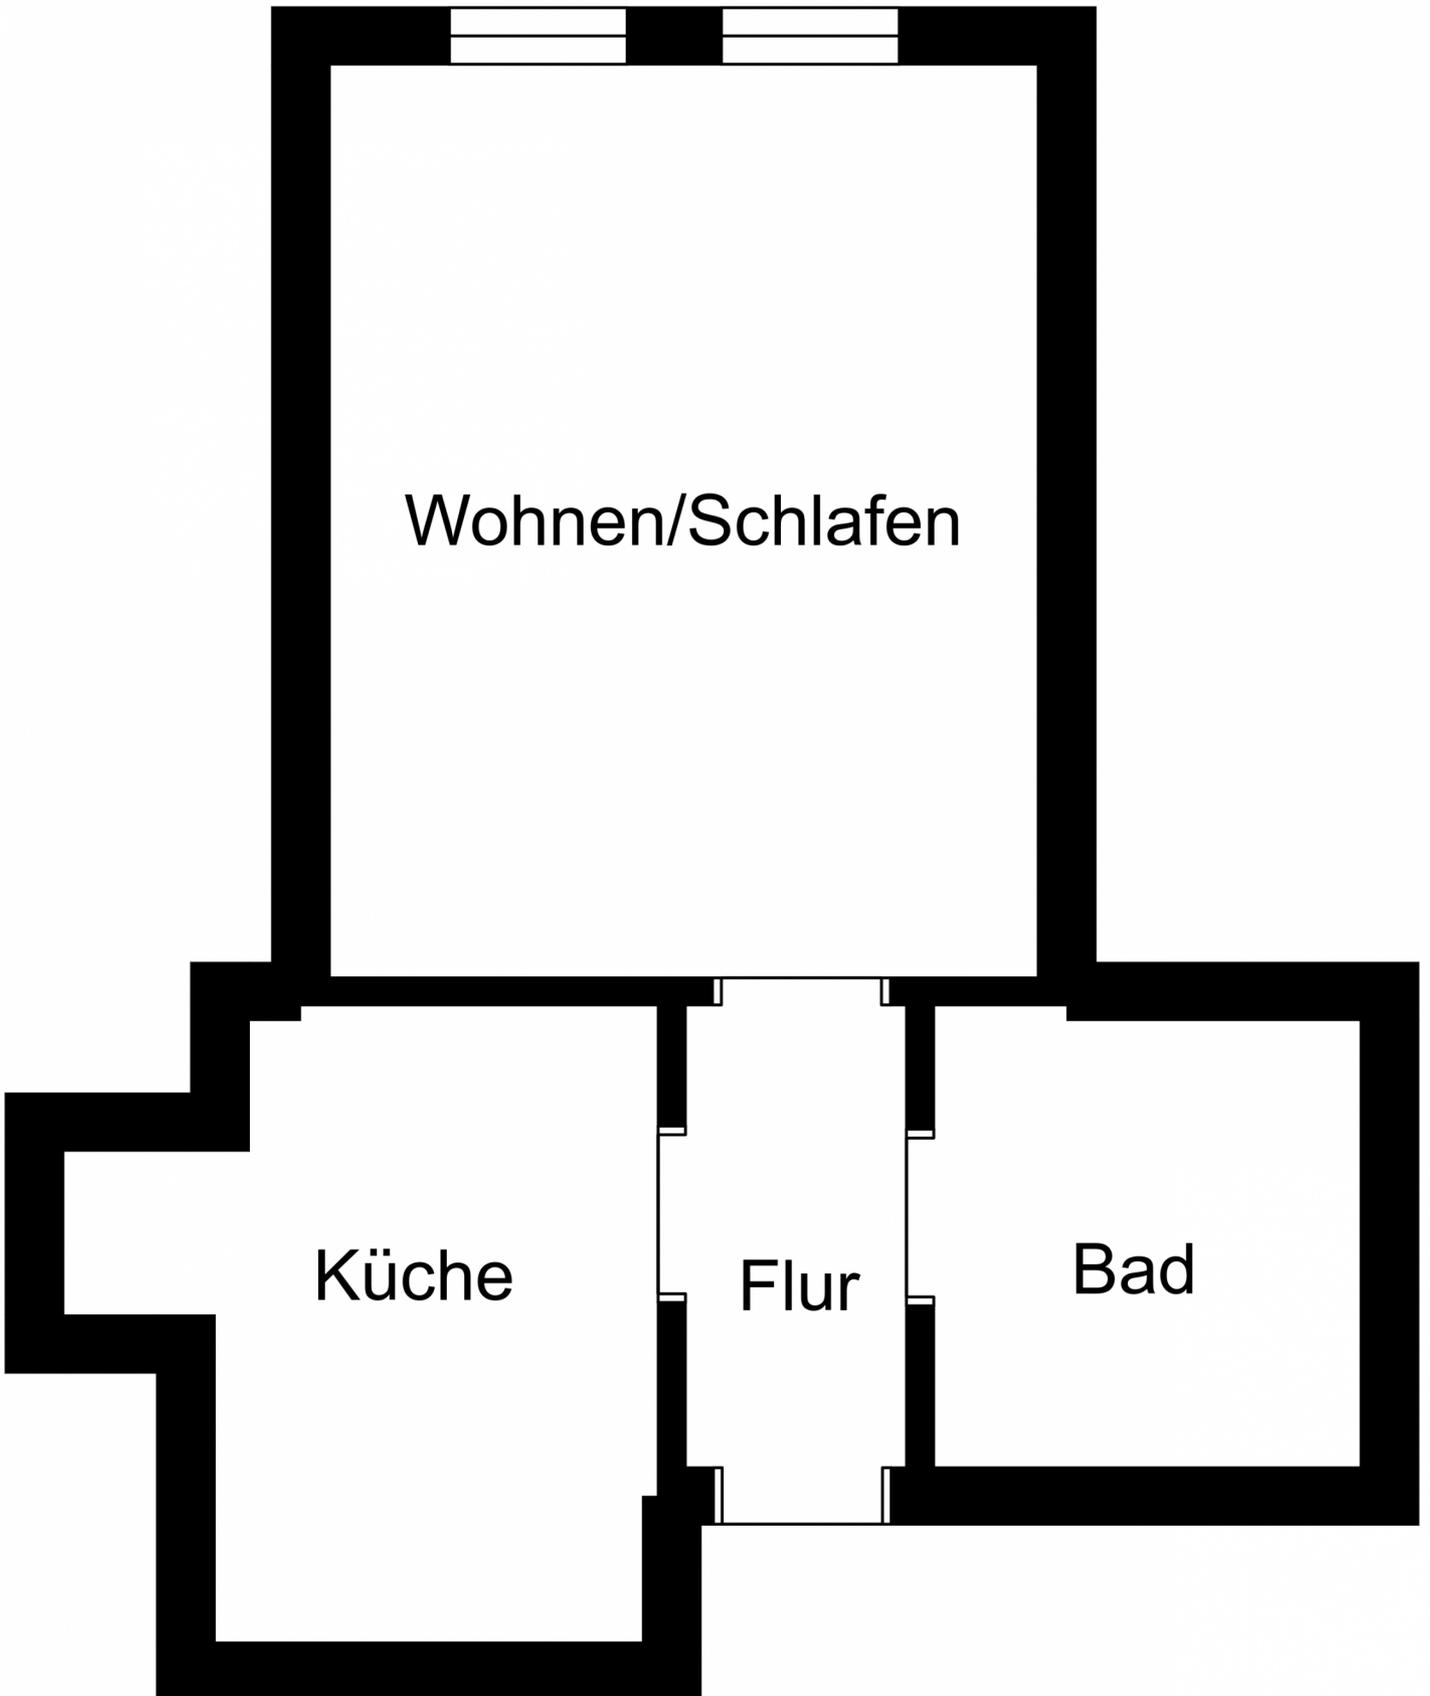

Wohnen/Schlafen

Küche

Flur

Bad