


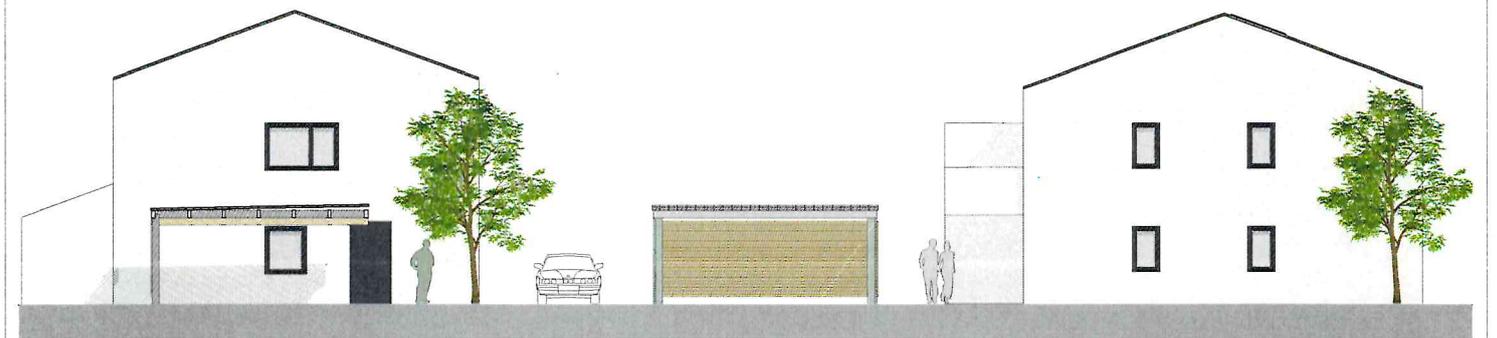

haus 3 ansicht nord


haus 2 ansicht nord




haus 2 ansicht süd

haus 3 ansicht süd

Plan: 16.12.16	Maßstab: 1:100
Ansichten Haus 2 und 3	
Planung zur Ausführung	

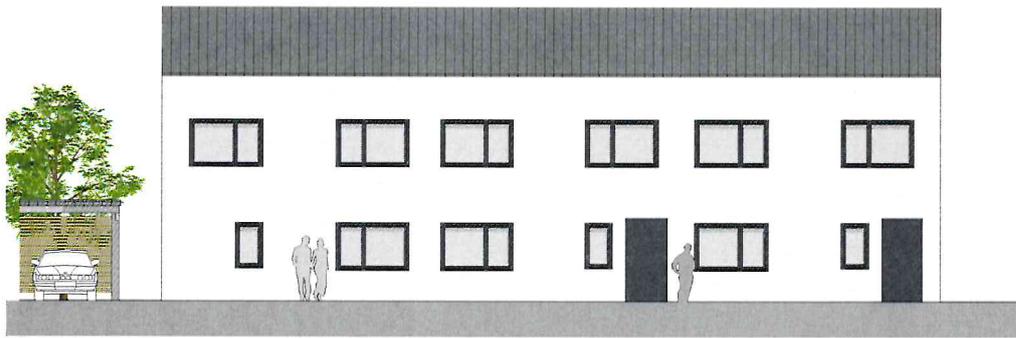

haus 2 ansicht ost

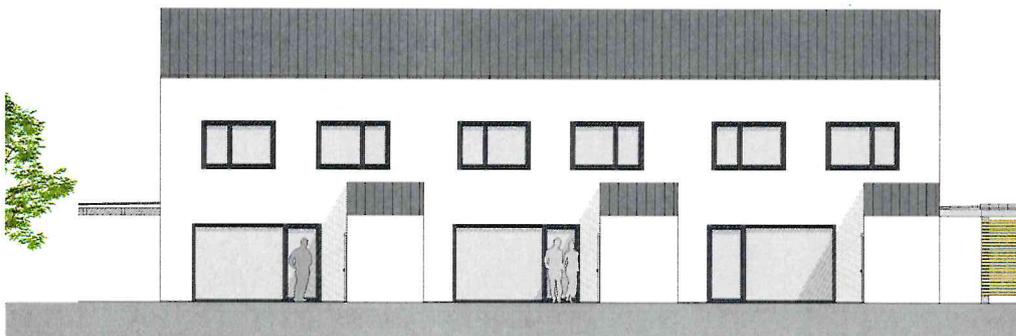

haus 2 ansicht west

Plan: 16.12.16	Maßstab : 1:100
Ansichten Haus 2	Planung zur Ausführung